


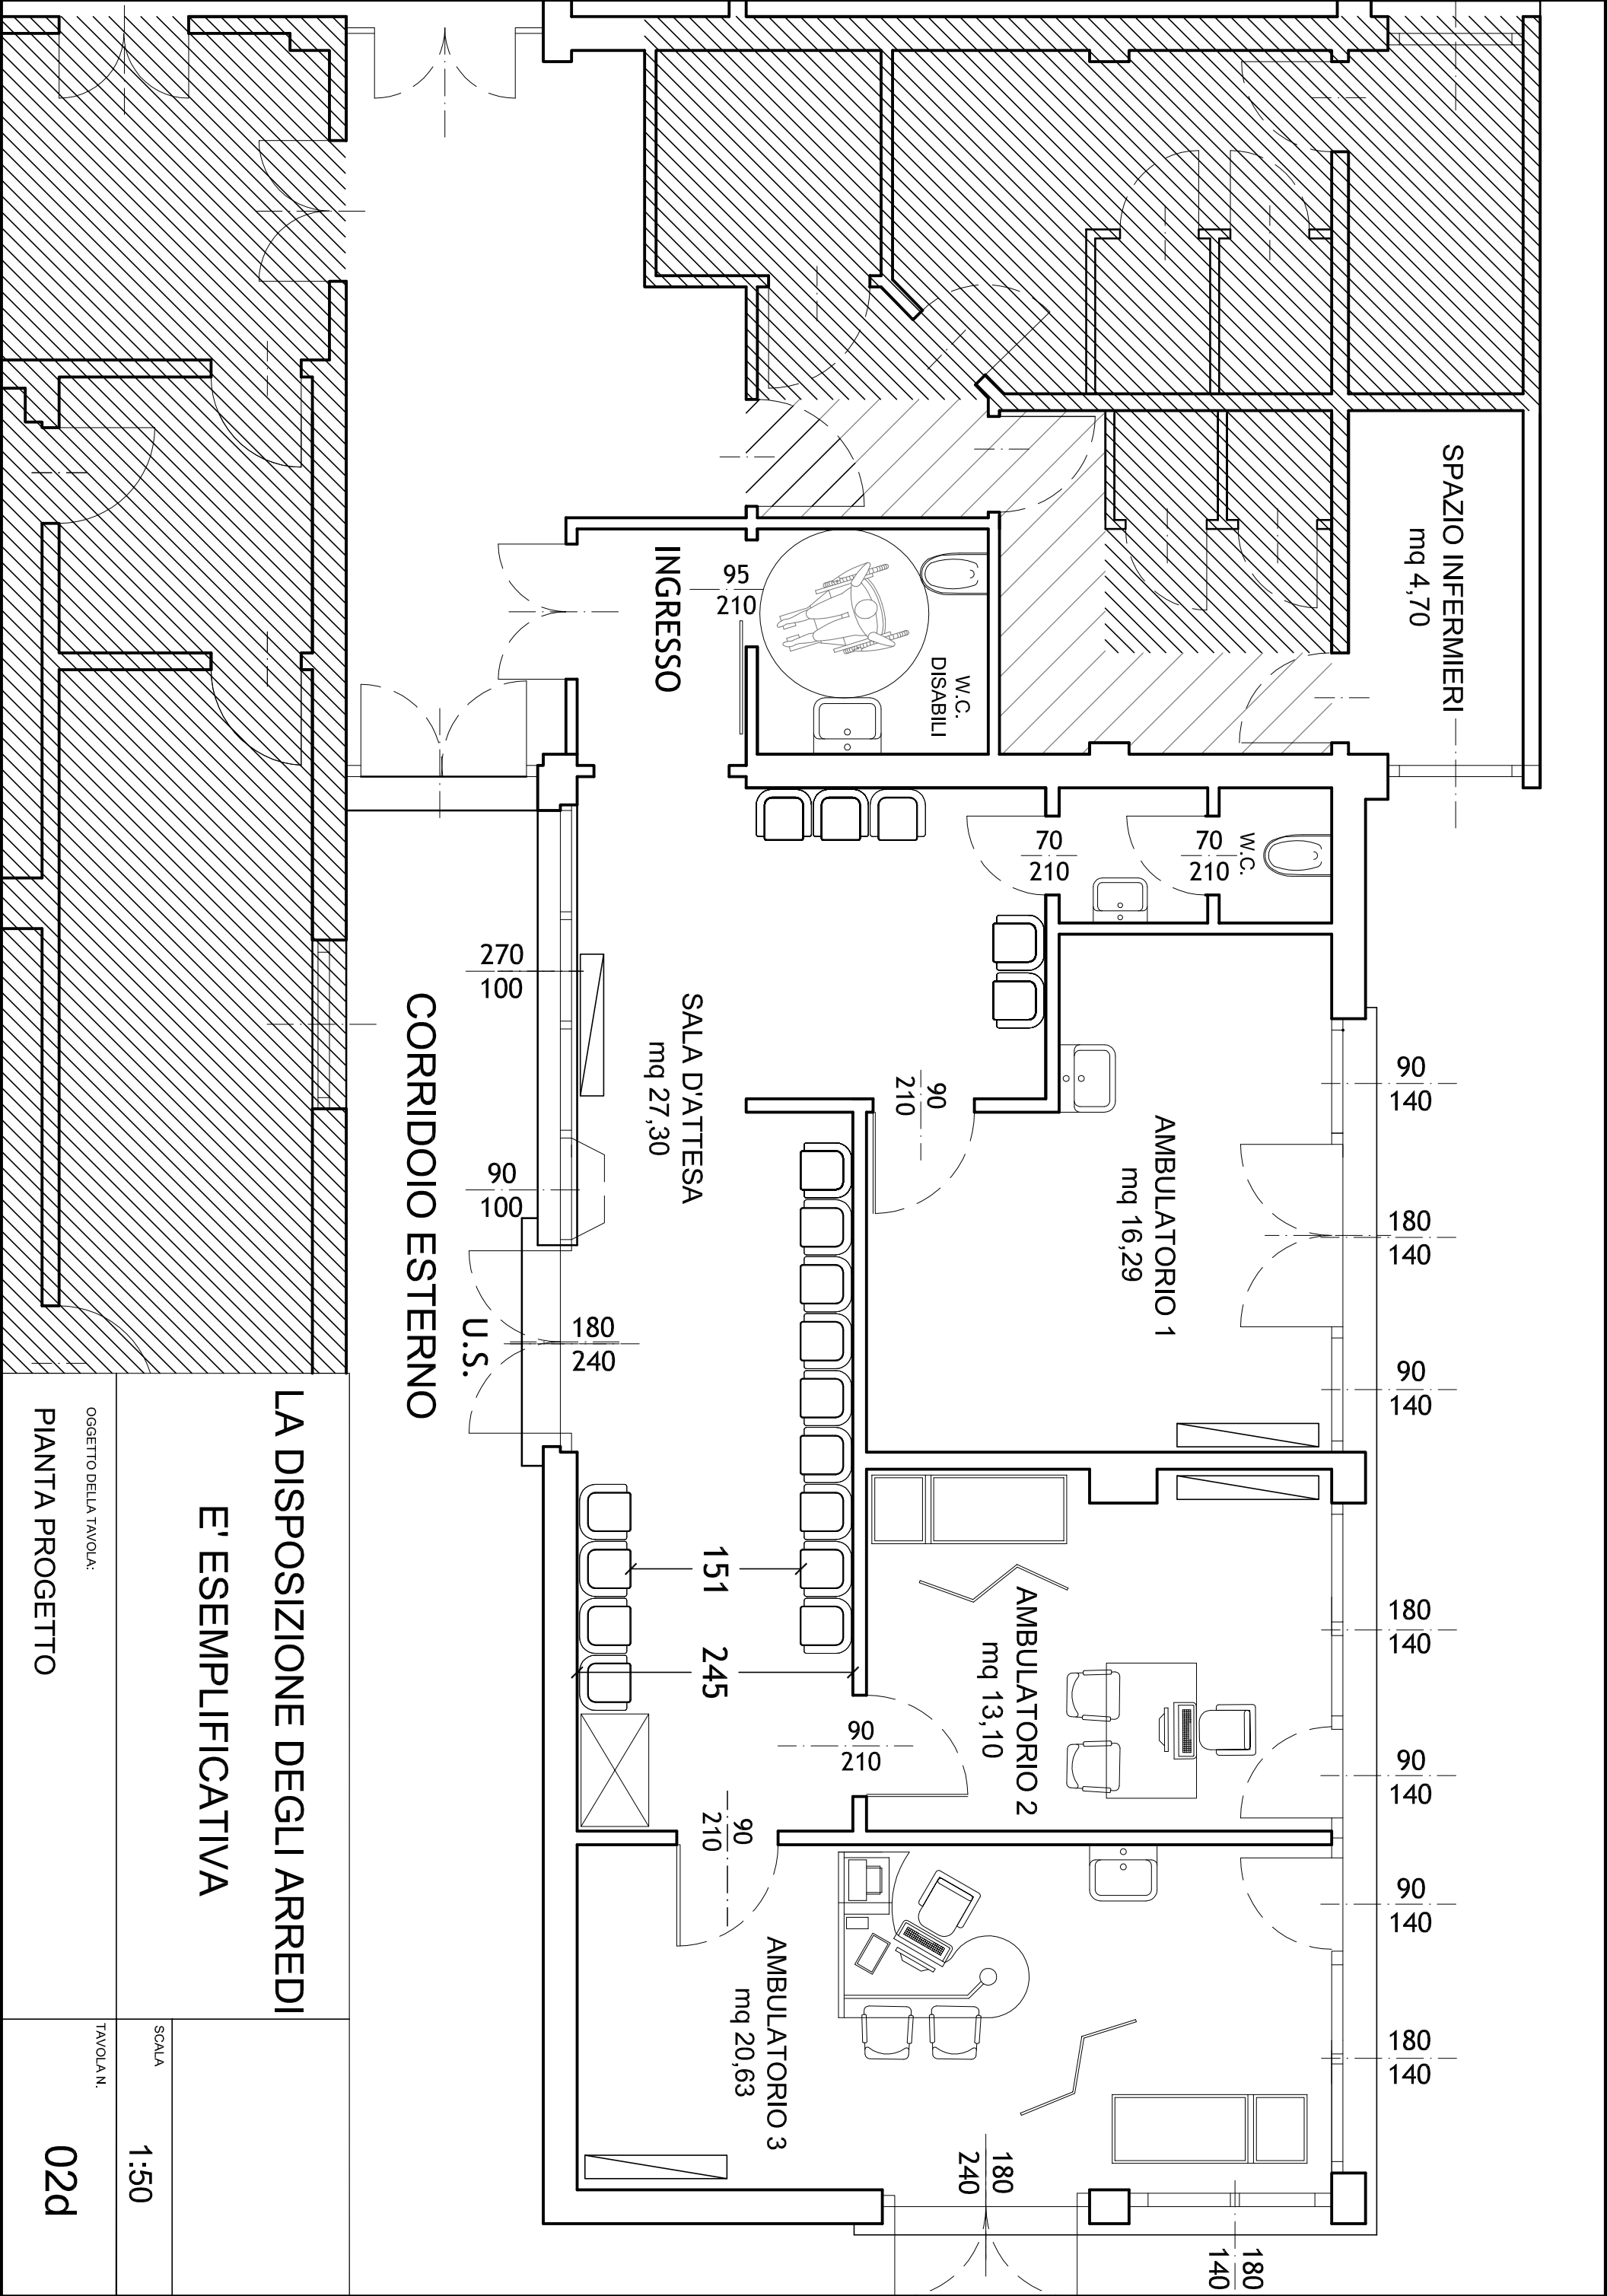

LA DISPOSIZIONE DEGLI ARREDI
E' ESEMPLIFICATIVA

OGGETTO DELLA TAVOLA: PIANTA PROGETTO	SCALA	1:50
	TAVOLA N.	02d